
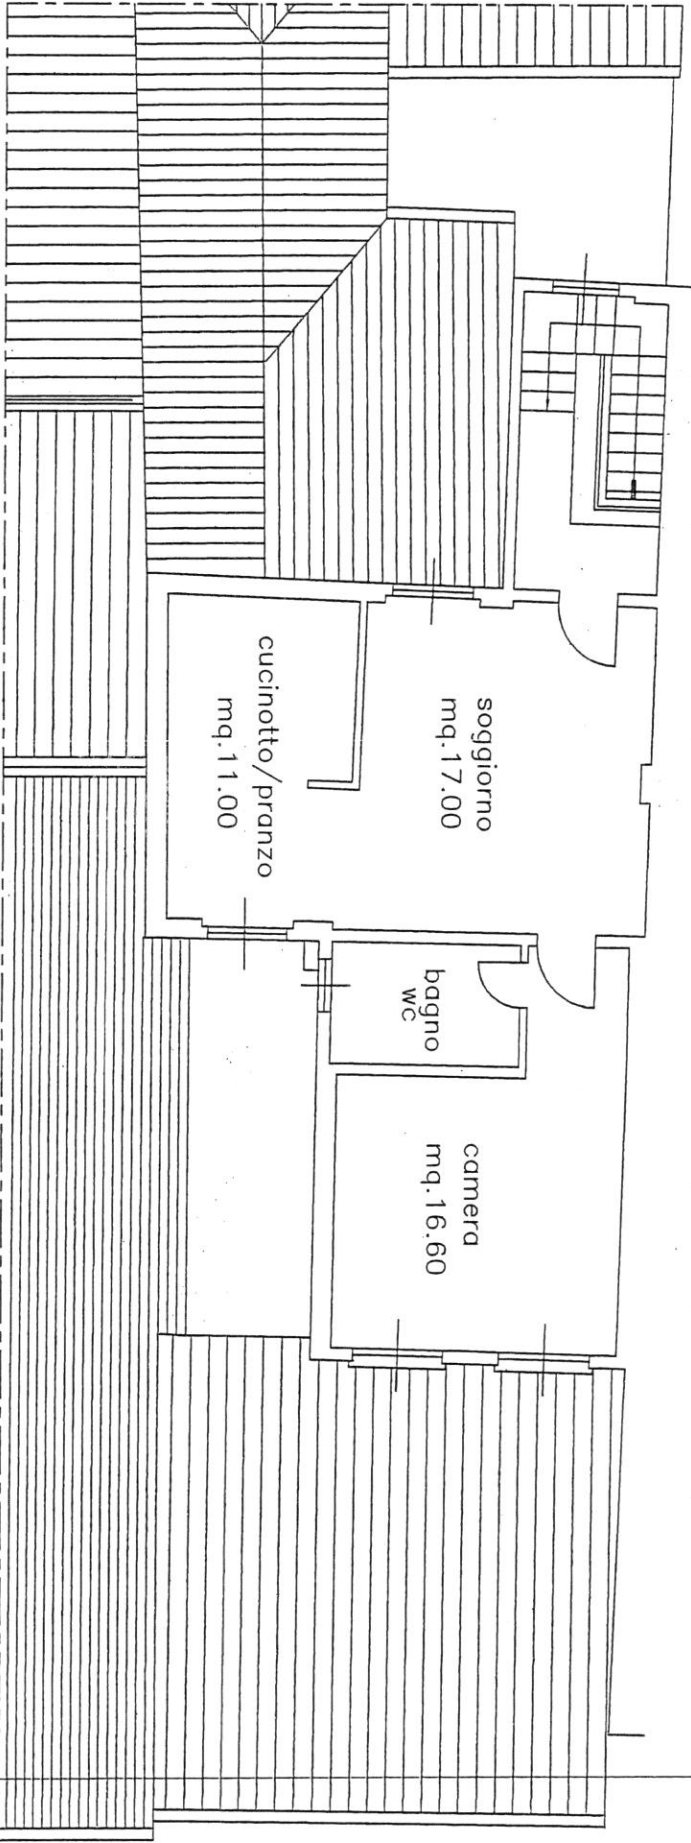


SEZIONE rapp.1:100

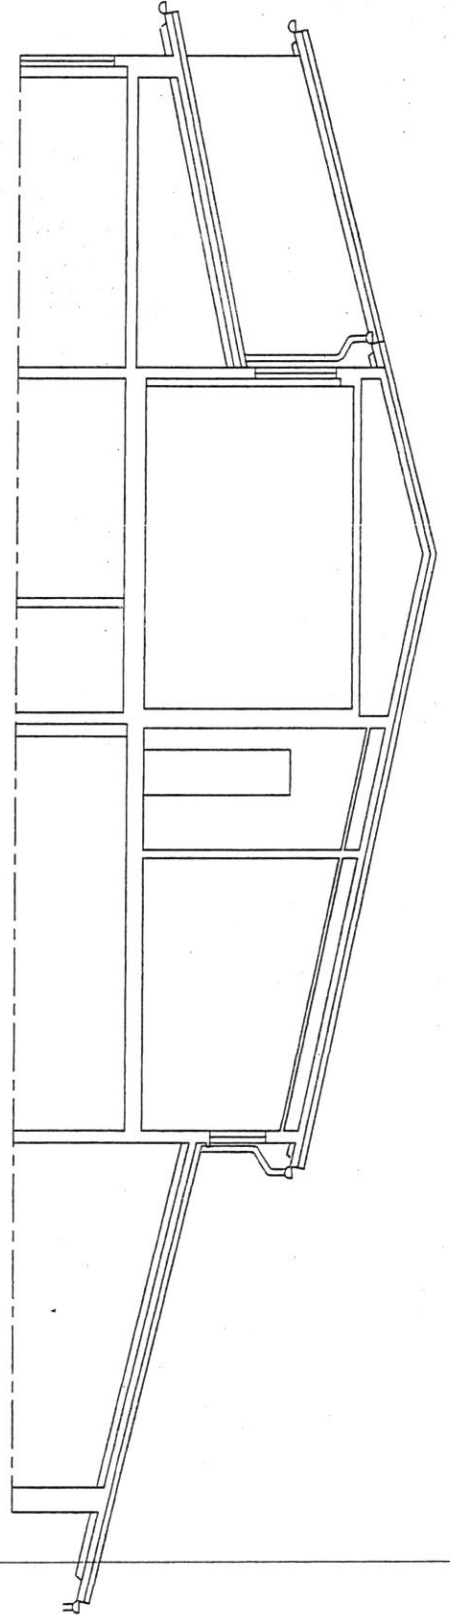

PIANTA rapp.1:100 sup.utile mq.48.5

ALF2