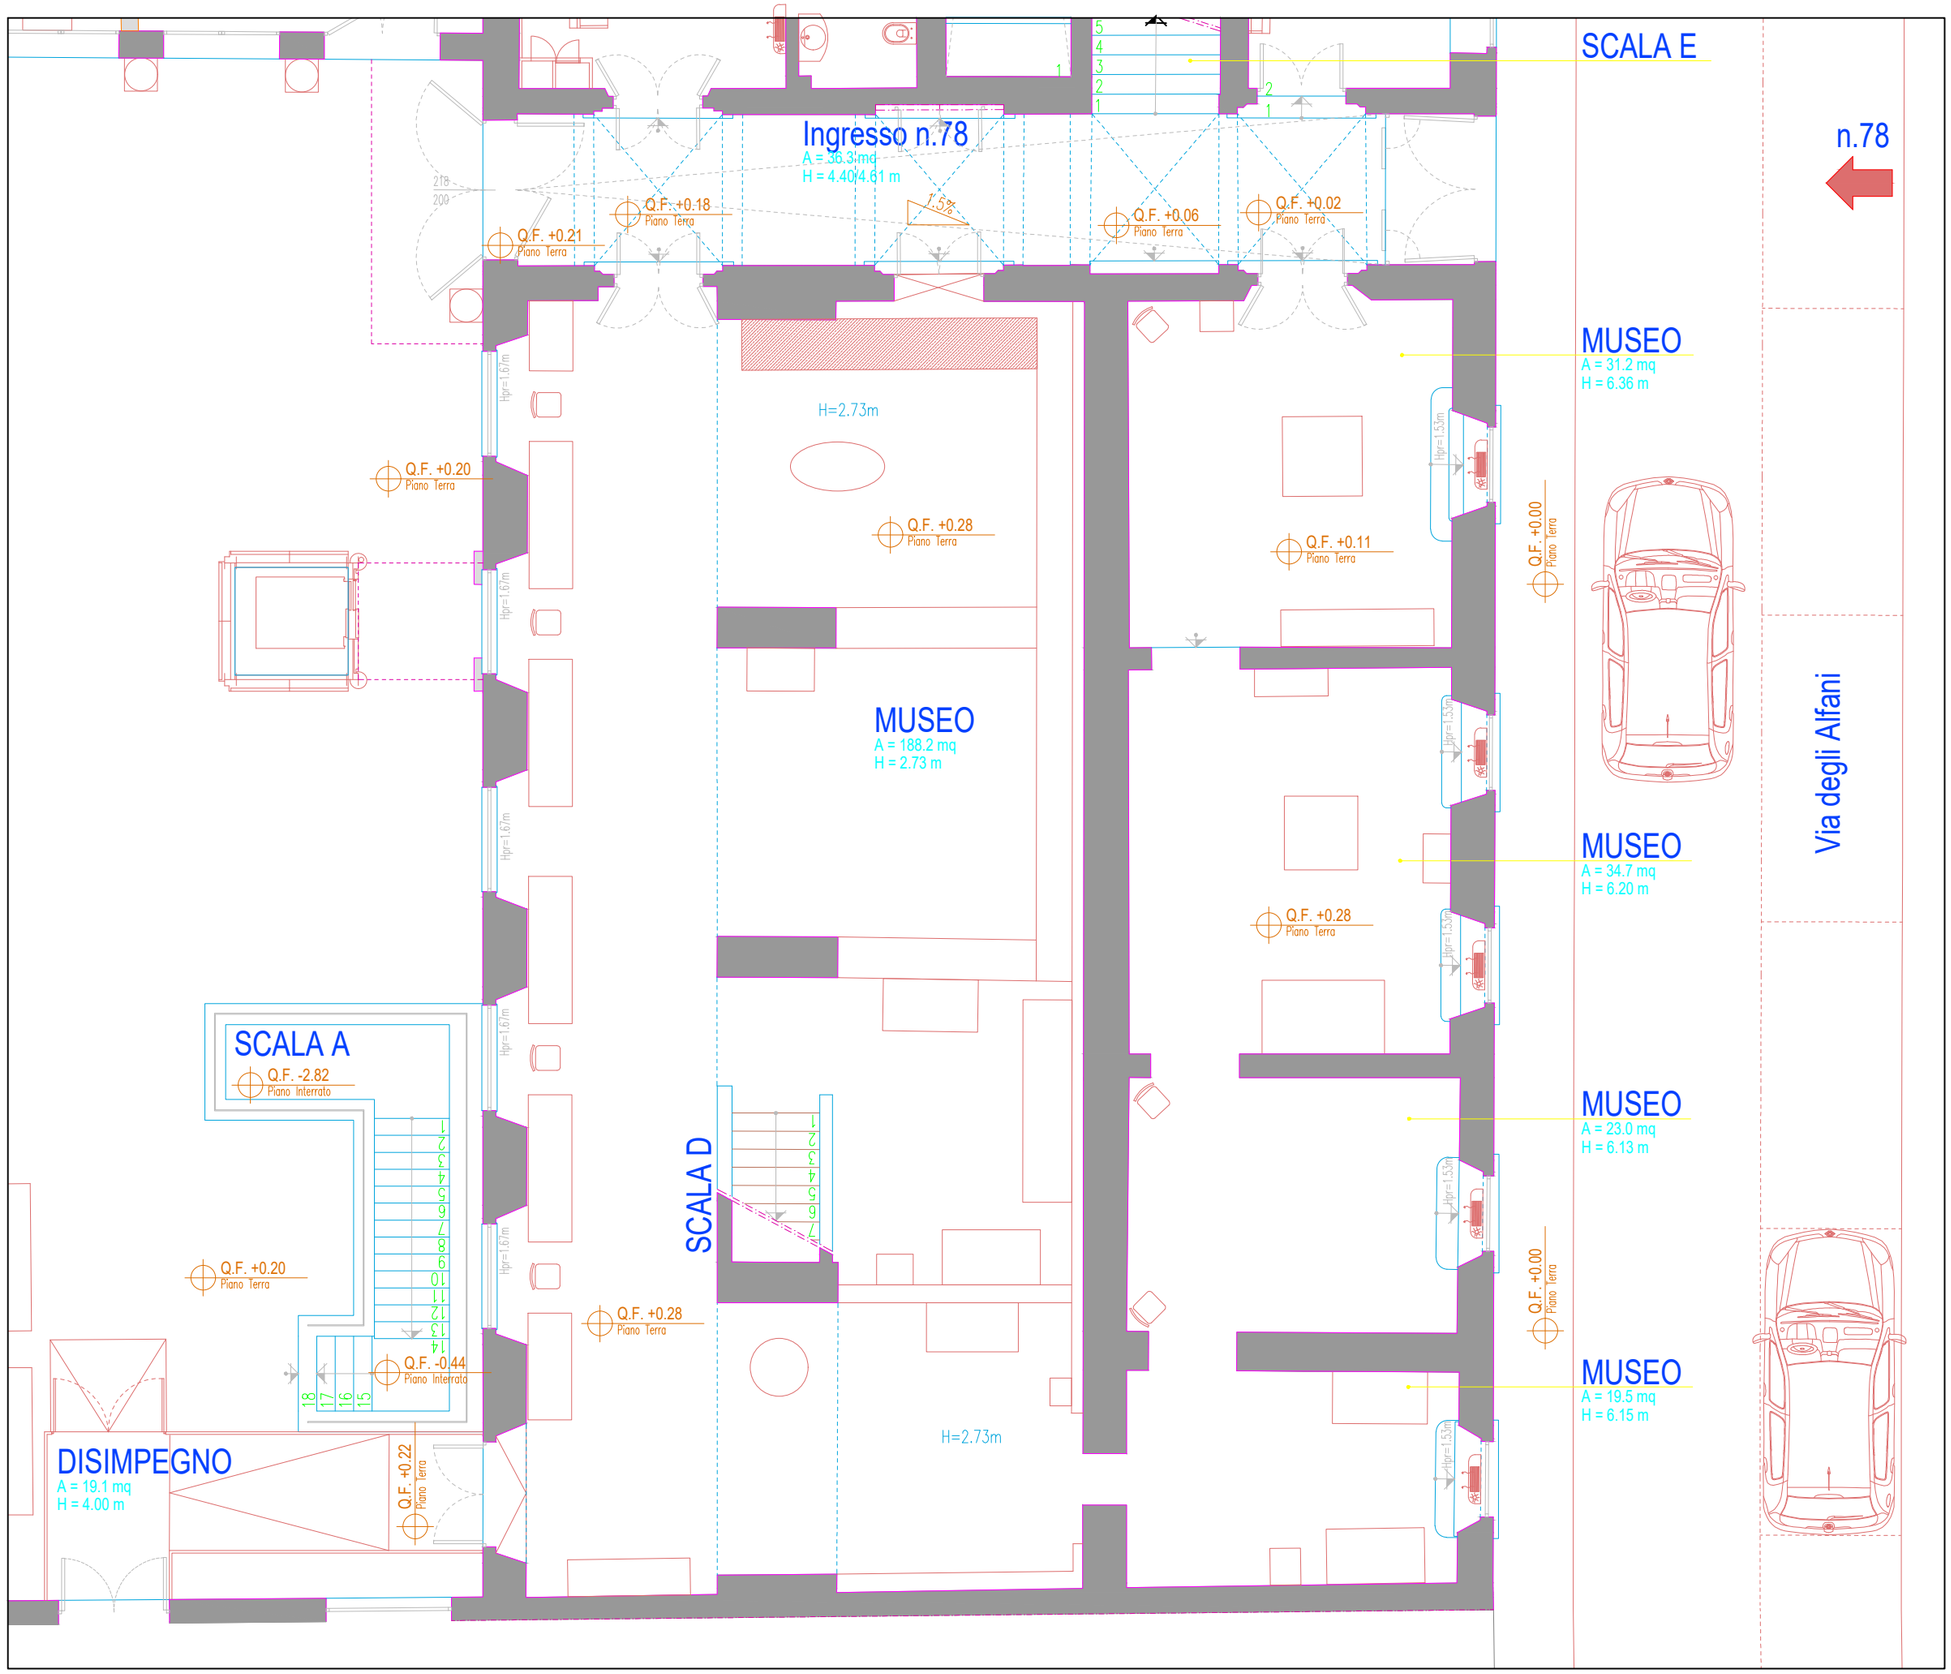
Ingresso n.78
A = 36.3 mq
H = 4.40/4.61 m
SCALA E
n.78
MUSEO
A = 31.2 mq
H = 6.36 m
MUSEO
A = 188.2 mq
H = 2.73 m
H=2.73m
MUSEO
A = 34.7 mq
H = 6.20 m
MUSEO
A = 23.0 mq
H = 6.13 m
MUSEO
A = 19.5 mq
H = 6.15 m
SCALA A
SCALA D
DISIMPEGNO
A = 19.1 mq
H = 4.00 m
Via degli Alfani
Q.F. +0.21
Piano Terra
Q.F. +0.18
Piano Terra
Q.F. +0.06
Piano Terra
Q.F. +0.02
Piano Terra
Q.F. +0.20
Piano Terra
Q.F. +0.28
Piano Terra
Q.F. +0.11
Piano Terra
Q.F. +0.00
Piano Terra
Q.F. -2.82
Piano Interrato
Q.F. -0.44
Piano Interrato
Q.F. +0.22
Piano Terra
Hpr= 1.67m
Hpr= 1.53m
1.5%